


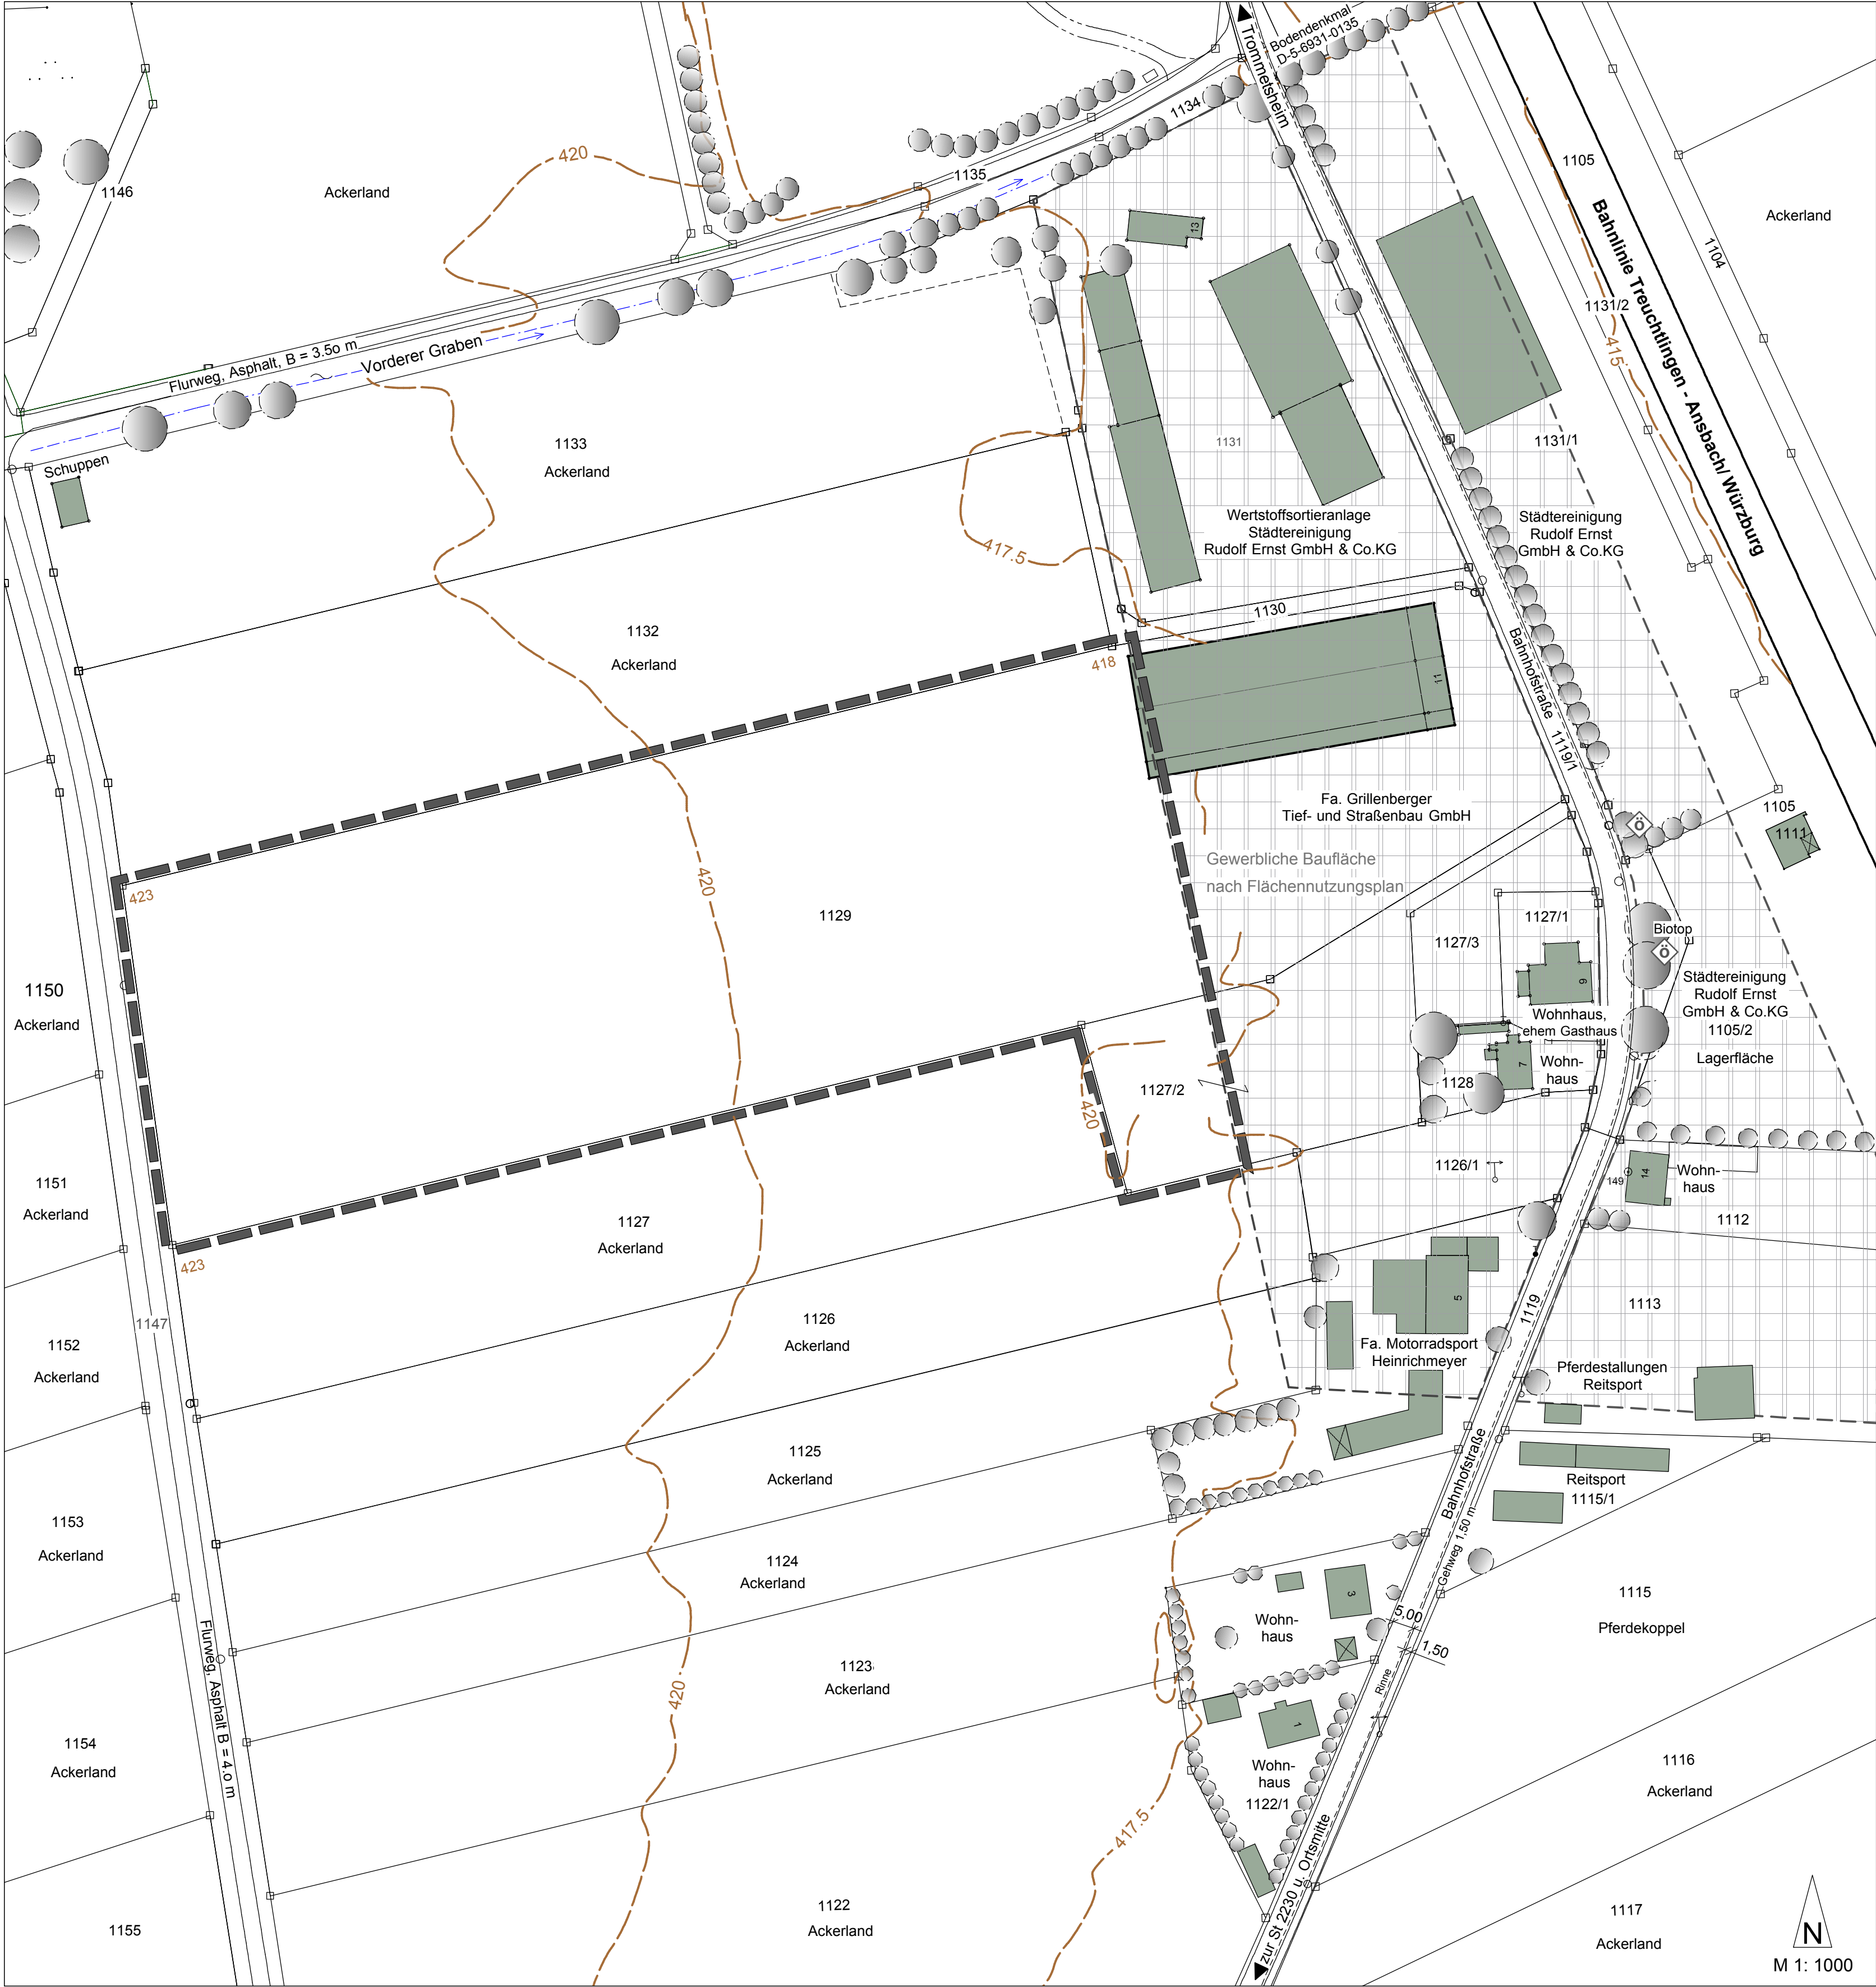

Festsetzungen

Geltungsbereich der Außenbereichssatzung - Fläche 2,23 ha

Hinweise

Gewerbliche Baufläche nach Flächennutzungsplan

Gebäude, bestehend

Gehölzbestand

VERFAHRENSVERMERKE

für den Erlass einer Satzung der Gemeinde Markt Berolzheim über den Außenbereich in der Bahnhofstraße, im vereinfachten Verfahren nach § 13 BauGB.

- Der Gemeinderat Markt Berolzheim hat in seiner Sitzung vom die Aufstellung der Außenbereichssatzung nach § 35 BauGB, in Markt Berolzheim Bahnhofstraße - beschlossen. Der Beschluss wurde am ortsüblich bekannt gemacht.
- Zum Entwurf der Außenbereichssatzung in der Fassung vom wurden die Behörden und sonstigen Träger öffentlicher Belange gemäß § 4 Abs. 2 BauGB in der Zeit vom bis beteiligt.
- Der Entwurf der Außenbereichssatzung in der Fassung vom wurde mit der Begründung gemäß § 3 Abs. 2 BauGB in der Zeit vom bis öffentlich ausgelegt.
- Die Gemeinde Markt Berolzheim hat mit Beschluss des Gemeinderats vom die Außenbereichssatzung in der Fassung vom, gemäß § 35 BauGB als Satzung beschlossen.

Markt Berolzheim, den

.....

Hörner, Erster Bürgermeister

5. Ausgefertigt

Markt Berolzheim, den

.....

Hörner, Erster Bürgermeister

6. Der Satzungsbeschluss zur Außenbereichssatzung wurde am gemäß § 10 Abs. 3 BauGB ortsüblich bekannt gemacht. Die Außenbereichssatzung ist damit in Kraft getreten.

Gemeinde Markt Berolzheim, den

.....

Hörner, Erster Bürgermeister

**Außenbereichssatzung
Markt Berolzheim, Bahnhofstraße**

3. 2. 2026

Maßstab 1 : 1 000